

ת.ב.ע מס' תמל/1007
 שהם
 שכונה חדשה בכניסה
 הדרומית של שהם

מתחם :

מס' מגרש :
 יחיד :

אזור מגורים :

נושא התכנית :

פרטי פיטוח טיפוסיים

מס' גליון :
 שם קובץ :

אדריכל נוף :
 תנועה לצומח :

תנועה :
 כבישים וניקוד :

מיים וביוב :
 חשמל ותקשורת :

מדידות :
 הידרולוגיה :




אגרונום :
 בטיחות :

נגישות :
 יועץ קרקע :

יועץ אקוסטיקה :
 יועץ בניה ירוקה :

חברה מנהלת :
 עמק איילון
 ניהול תשתית ופרוייקטים
 רח' הרטום 14, ירושלים
 טל: 027-2305852
 alons@ayalon2000.co.il

אדריכל :
 כהן טולקובסקי אדריכלים
 רחוב שלמה המלך 7 ירושלים טל: 02-9663602
 office@ct-orch.co.il
 ציריקובר אדריכלים
 רחוב שלמה המלך 7 ירושלים טל: 02-9663602
 dima@cherikover.com

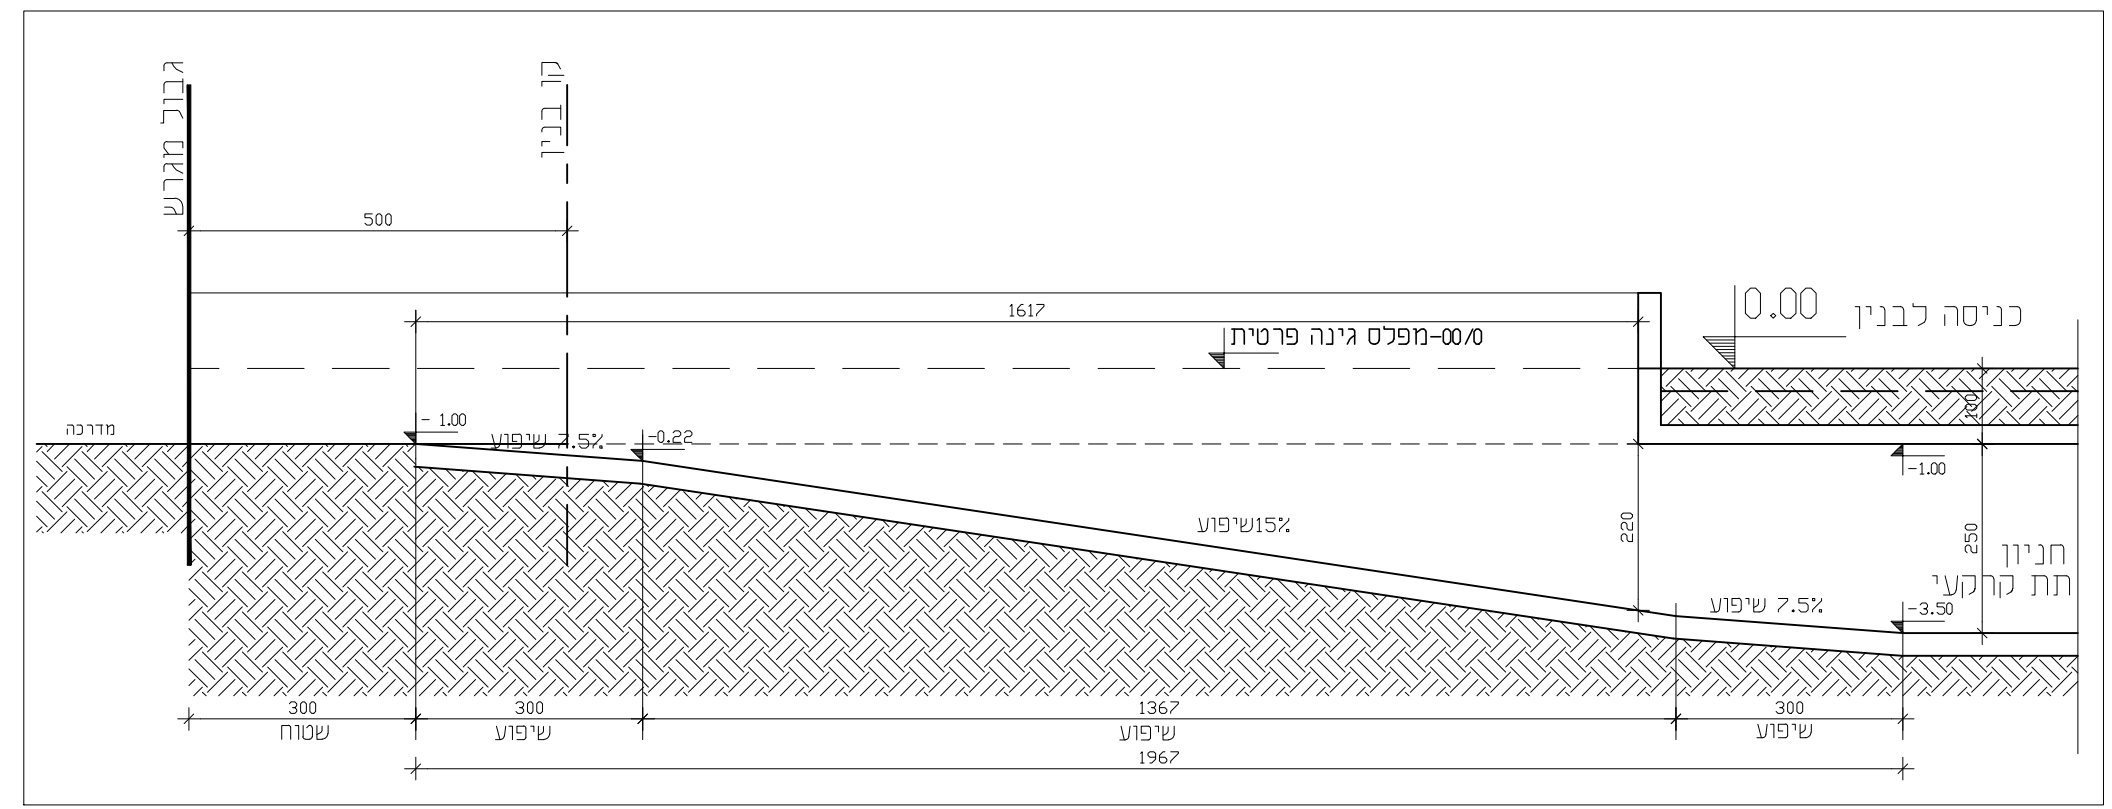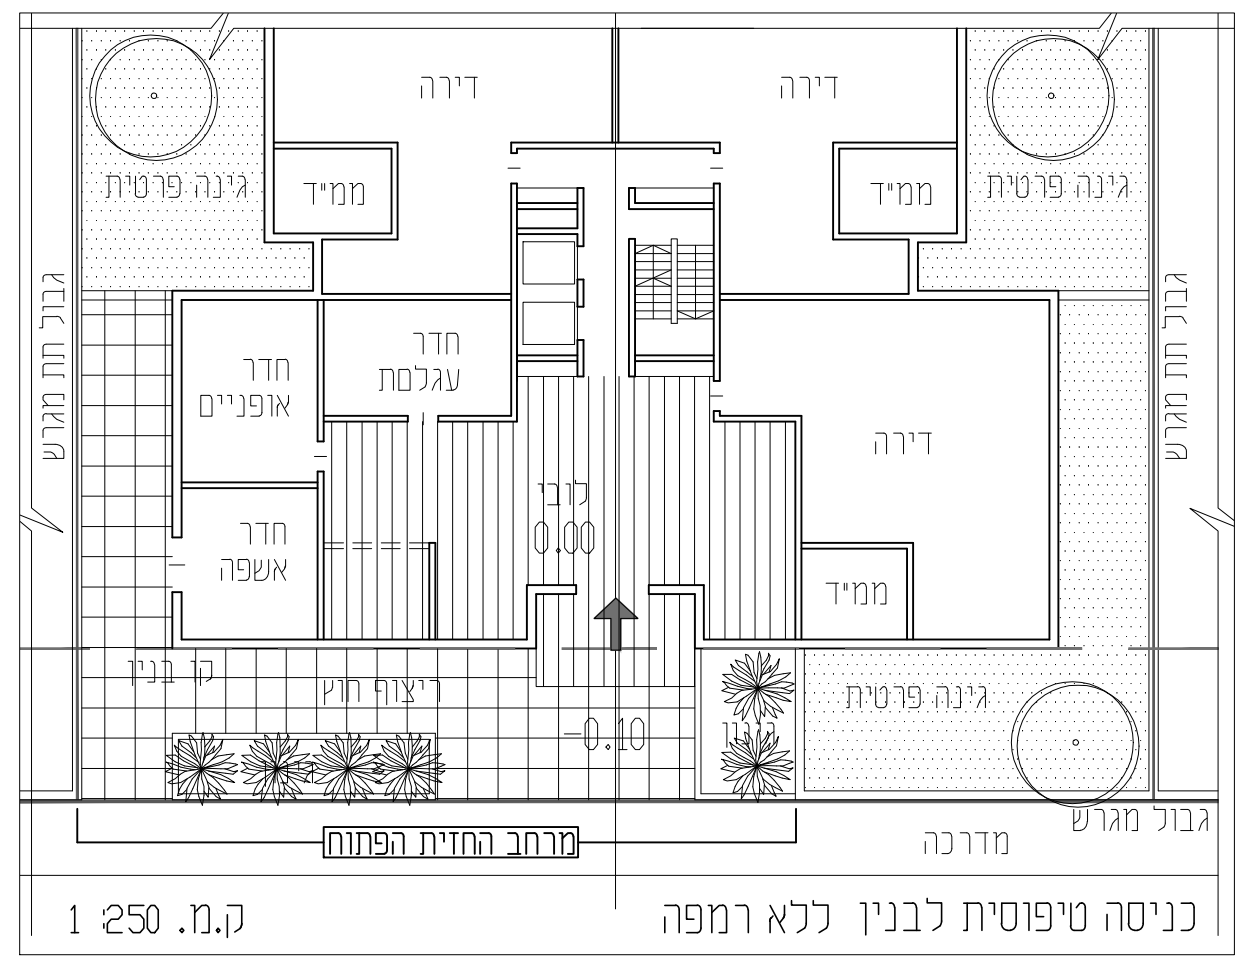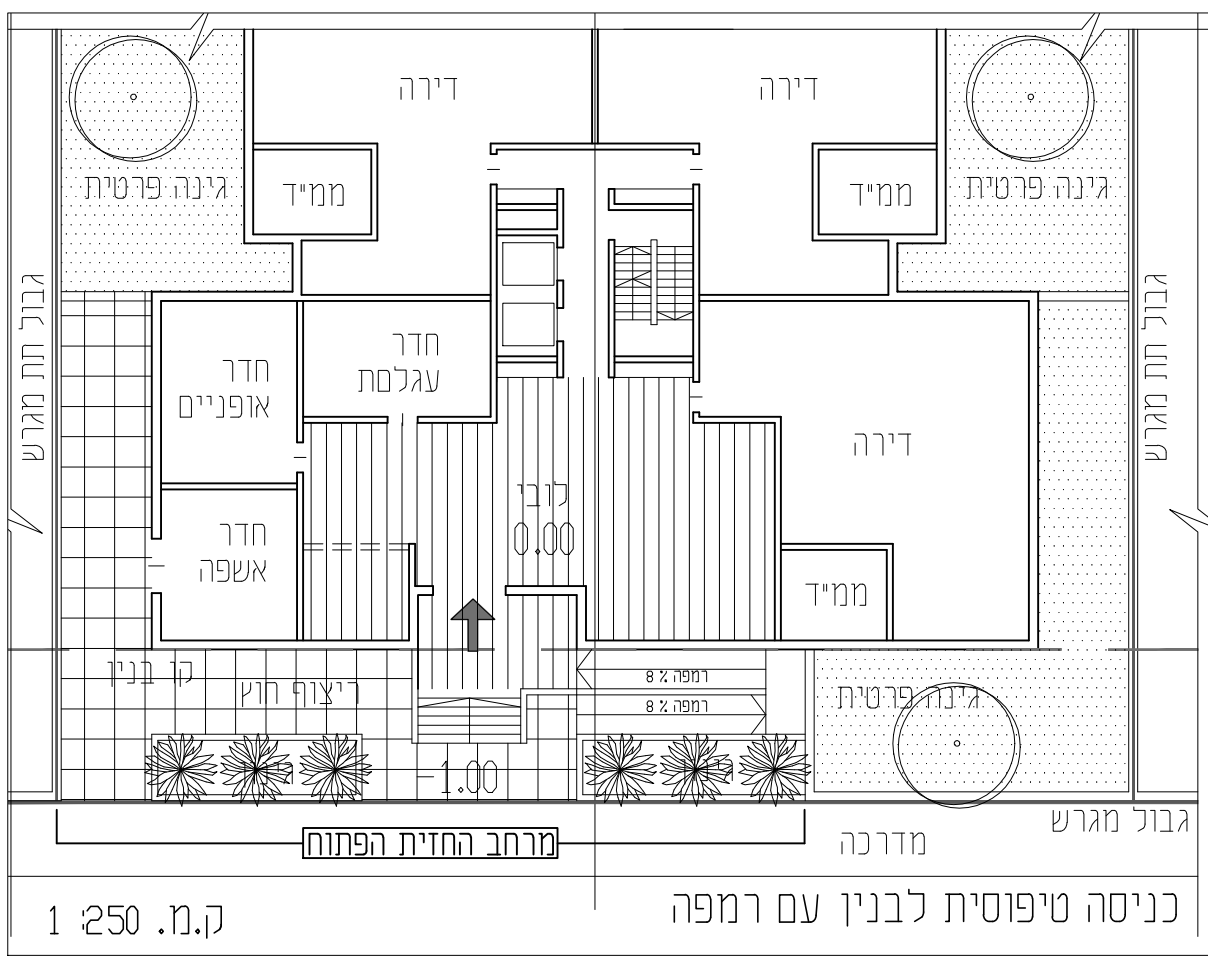

חתך רמפה - כניסה טיפוסית לחניון ק.מ. 1:100

ק.מ. 1:250

כניסה טיפוסית לבנין עם רמפה

כניסה טיפוסית לבנין ללא רמפה