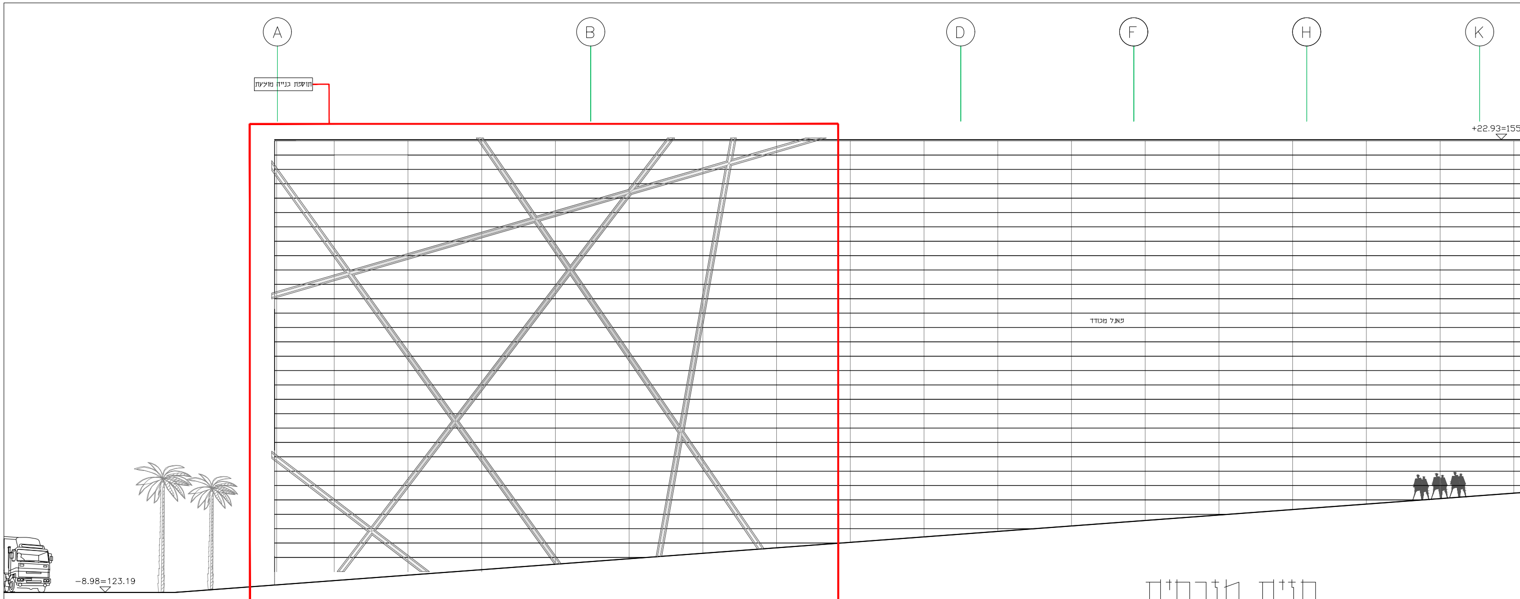
A
B
D
F
H
K
תוספת בנייה מוצעת
+22.93=155
פאנל מבודד
−8.98=123.19

חזית מזרחית

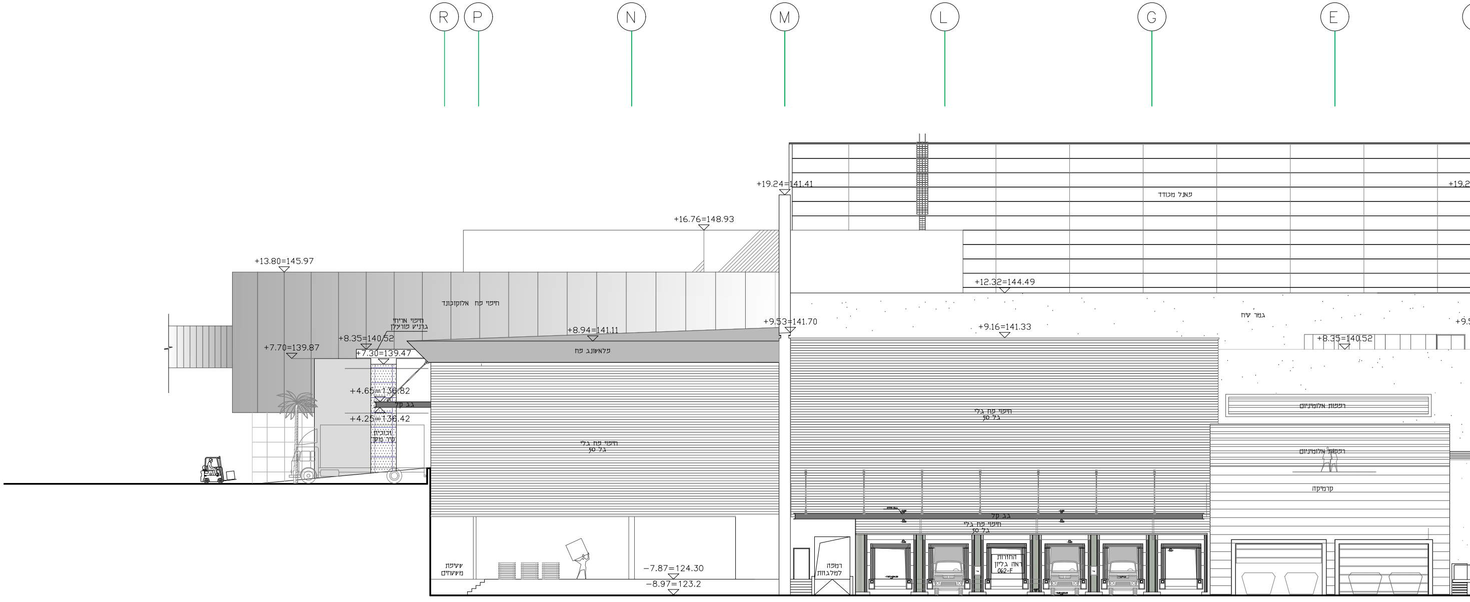
R
P
N
M
L
G
E
+19.24=141.41
+19.2
פאנל מבודד
+16.76=148.93
+13.80=145.97
+12.32=144.49
חיפוי פח אלוקובונד
חיפוי אריחי
גרניט פורצלן
+9.53=141.70
+9.16=141.33
+9.5
גמר טיח
+8.94=141.11
+8.35=140.52
+8.35=140.52
+7.70=139.87
+7.30=139.47
פלאשונג פח
+4.65=136.82
גג קל
+4.25=136.42
זכוכית
קיר מסך
חיפוי פח גלי
גל 50
חיפוי פח גלי
גל 50
רפפות אלומיניום
רפפות אלומיניום
קרמיקה
גג קל
חיפוי פח גלי
גל 50
שטיפת
משטחים
−7.87=124.30
−8.97=123.2
רמפה
למלגזות
החזרות
ראה גליון
062-F

חזית מערבית

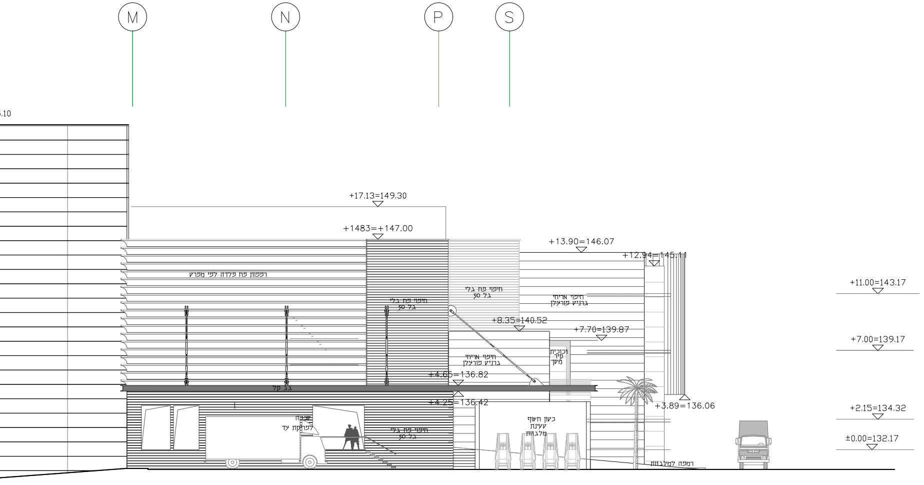
M
N
P
S
.10
+17.13=149.30
+1483=+147.00
+13.90=146.07
+12.94=145.11
רפפות פח פלדה לפי מפרט
חיפוי פח גלי
גל 50
חיפוי פח גלי
גל 50
חיפוי אריחי
גרניט פורצלן
+8.35=140.52
+7.70=139.87
חיפוי אריחי
גרניט פורצלן
זכוכית
קיר
מסך
+4.65=136.82
גג קל
+4.25=136.42
+3.89=136.06
שכבה
לפריקת עד
חיפוי פח גלי
גל 50
בטון חשוף
טעינת
מלגזות
רמפה למלגזות
+11.00=143.17
+7.00=139.17
+2.15=134.32
±0.00=132.17
−7.87=124.30

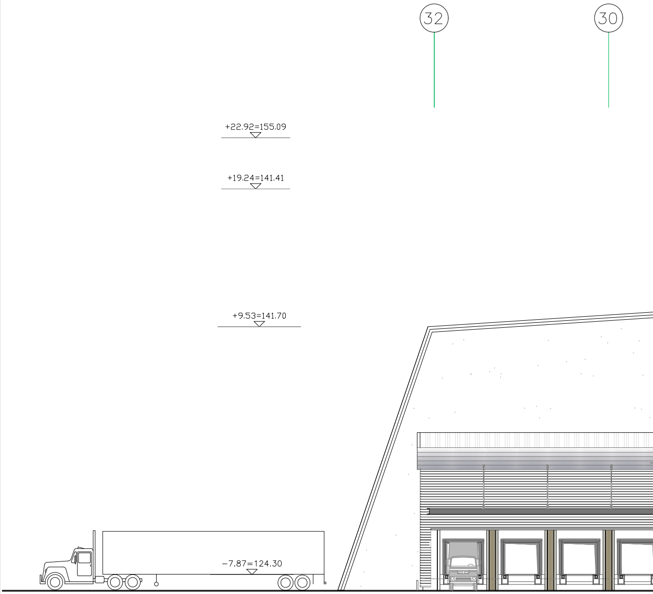
32
30
+22.92=155.09
+19.24=141.41
+9.53=141.70
−7.87=124.30

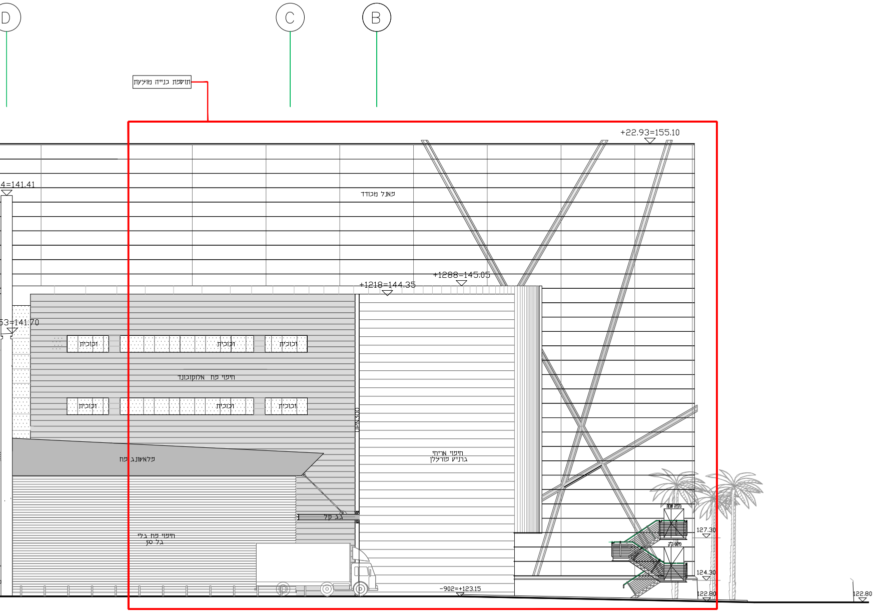
D
C
B
תוספת בנייה מוצעת
+22.93=155.10
4=141.41
פאנל מבודד
+1288=145.05
+1218=144.35
53=141.70
זכוכית
זכוכית
זכוכית
חיפוי פח אלוקובונד
זכוכית
זכוכית
זכוכית
UPN300
פלאשונג פח
חיפוי אריחי
גרניט פורצלן
גג קל
חיפוי פח גלי
גל 50
127.30
124.30
−902=+123.15
122.80
122.80

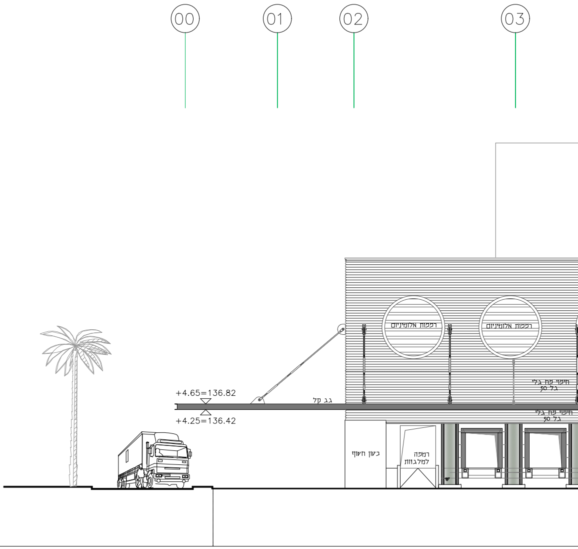
00
01
02
03
רפפות אלומיניום
רפפות אלומיניום
+4.65=136.82
גג קל
+4.25=136.42
חיפוי פח גלי
גל 50
חיפוי פח גלי
גל 50
בטון חשוף
רמפה
למלגזות

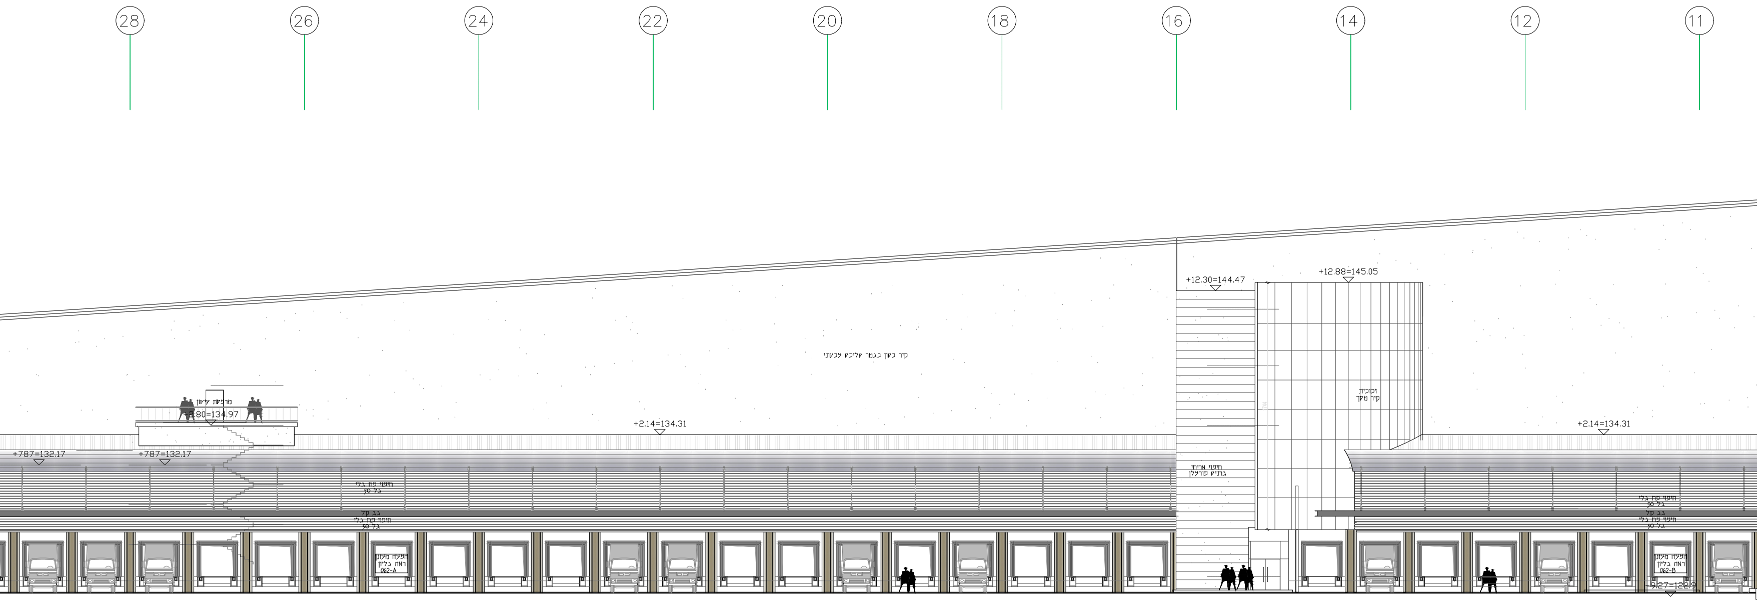
28
26
24
22
20
18
16
14
12
11
קיר בטון בגמר שליכט צבעוני
מרפסת עישון
+2.80=134.97
+787=132.17
+787=132.17
+2.14=134.31
חיפוי פח גלי
גל 50
גג קל
חיפוי פח גלי
גל 50
הפצה מצונן
ראה גליון
062-A
+12.30=144.47
+12.88=145.05
זכוכית
קיר מסך
חיפוי אריחי
גרניט פורצלן
+2.14=134.31
חיפוי פח גלי
גל 50
גג קל
חיפוי פח גלי
גל 50
הפצה מצונן
ראה גליון
062-B
-9.27=122.19

חזית דרומית

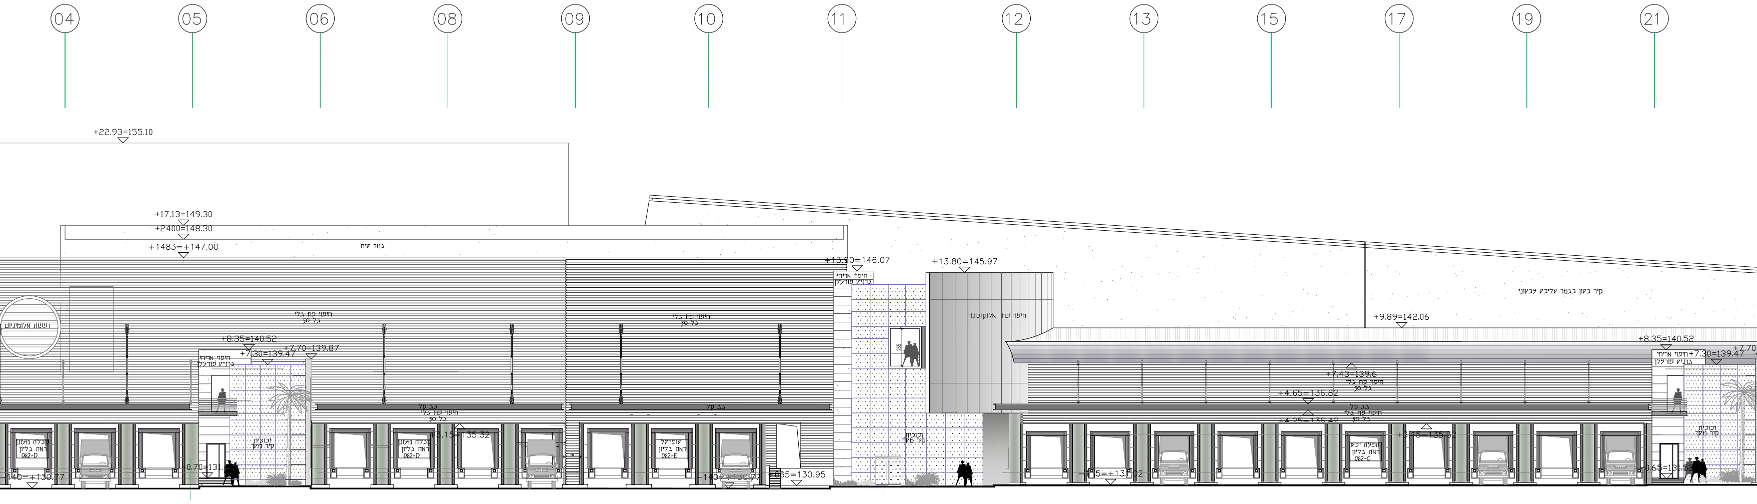
04
05
06
08
09
10
11
12
13
15
17
19
21
+22.93=155.10
+17.13=149.30
+2400=148.30
+1483=+147.00
גמר טיח
רפפות אלומיניום
חיפוי פח גלי
גל 50
+8.35=140.52
+7.30=139.47
+7.70=139.87
חיפוי אריחי
גרניט פורצלן
זכוכית
קיר מסך
קבלה מצונן
ראה גליון
062-D
-140=+130.77
-0.70=131.
גג קל
חיפוי פח גלי
גל 50
+3.15=135.32
קבלה מצונן
ראה גליון
062-D
חיפוי פח גלי
גל 50
גג קל
שופרסל
ראה גליון
062-E
-140=+130.77
+665=130.95
+13.90=146.07
חיפוי אריחי
גרניט פורצלן
265
זכוכית
קיר מסך
+13.80=145.97
חיפוי פח אלוקובונד
קיר בטון בגמר שליכט צבעוני
+9.89=142.06
+7.43=139.6
חיפוי פח גלי
גל 50
+4.65=136.82
גג קל
חיפוי פח גלי
גל 50
+4.25=136.42
+3.15=135.32
הפצה יבש
ראה גליון
062-C
-15=+131.02
+8.35=140.52
חיפוי אריחי
גרניט פורצלן
+7.30=139.47
+7.70
זכוכית
קיר מסך
-0.65=131.52

חזית צפונית

חזיתות בניין מרלו"ג

קנ"מ 1:100

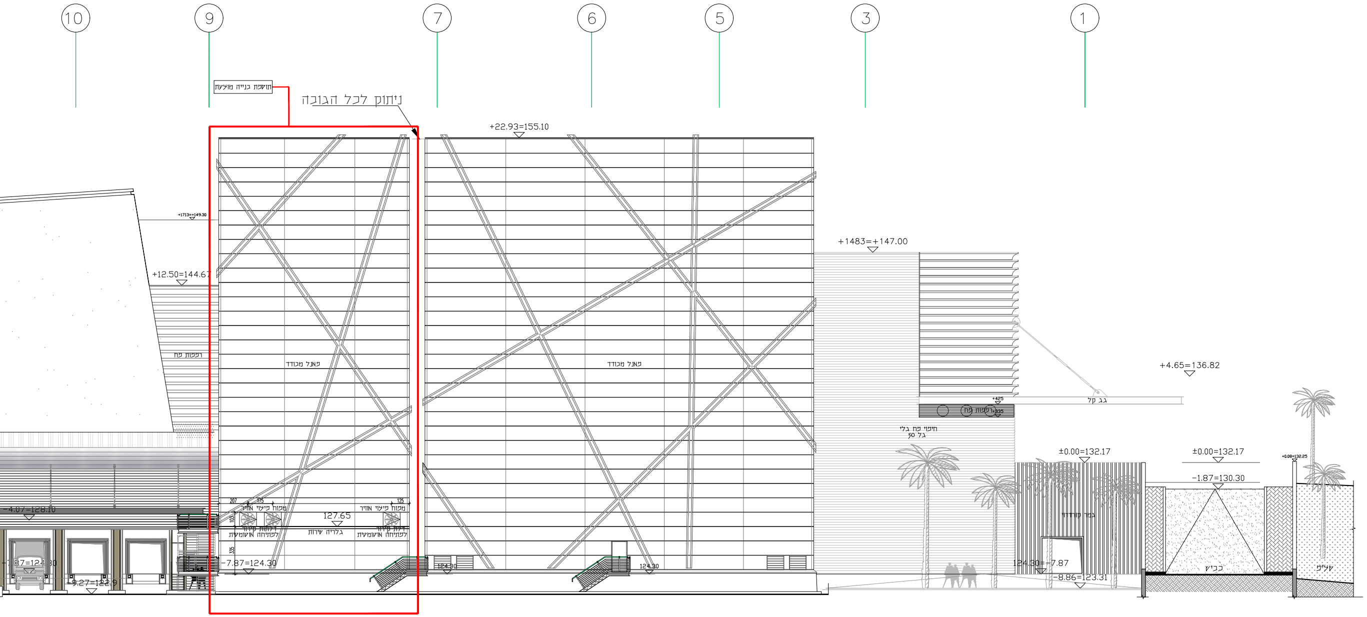
10
9
7
6
5
3
1
תוספת בנייה מוצעת
ניתוק לכל הגובה
+22.93=155.10
+1713=+149.30
+12.50=144.67
רפפות פח
פאנל מבודד
פאנל מבודד
+1483=+147.00
+4.65=136.82
גג קל
+425
+335
רפפות פח
חיפוי פח גלי
גל 50
±0.00=132.17
±0.00=132.17
-1.87=130.30
+0.00=132.25
גדר קורדה
124.30=-7.87
-8.86=123.31
כביש
-4.07=128.10
-7.87=124.30
9.27=122.9
127.65
גלריה שירות
מפוח מייני אוויר
דלתות קירור לפתיחה אוטומטית
124.30
124.30

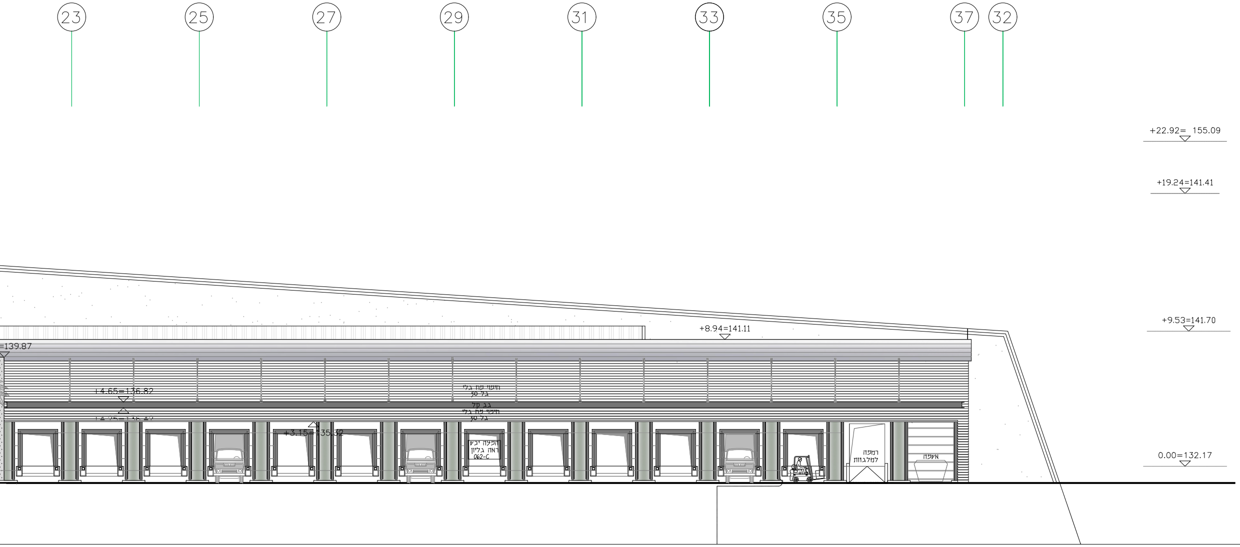
23
25
27
29
31
33
35
37
32
+22.92= 155.09
+19.24=141.41
+9.53=141.70
0.00=132.17
+8.94=141.11
=139.87
+4.65=136.82
+3.15=135.32
חיפוי פח גלי
גל 50
גג קל
רמפה למלגזות
אשפה