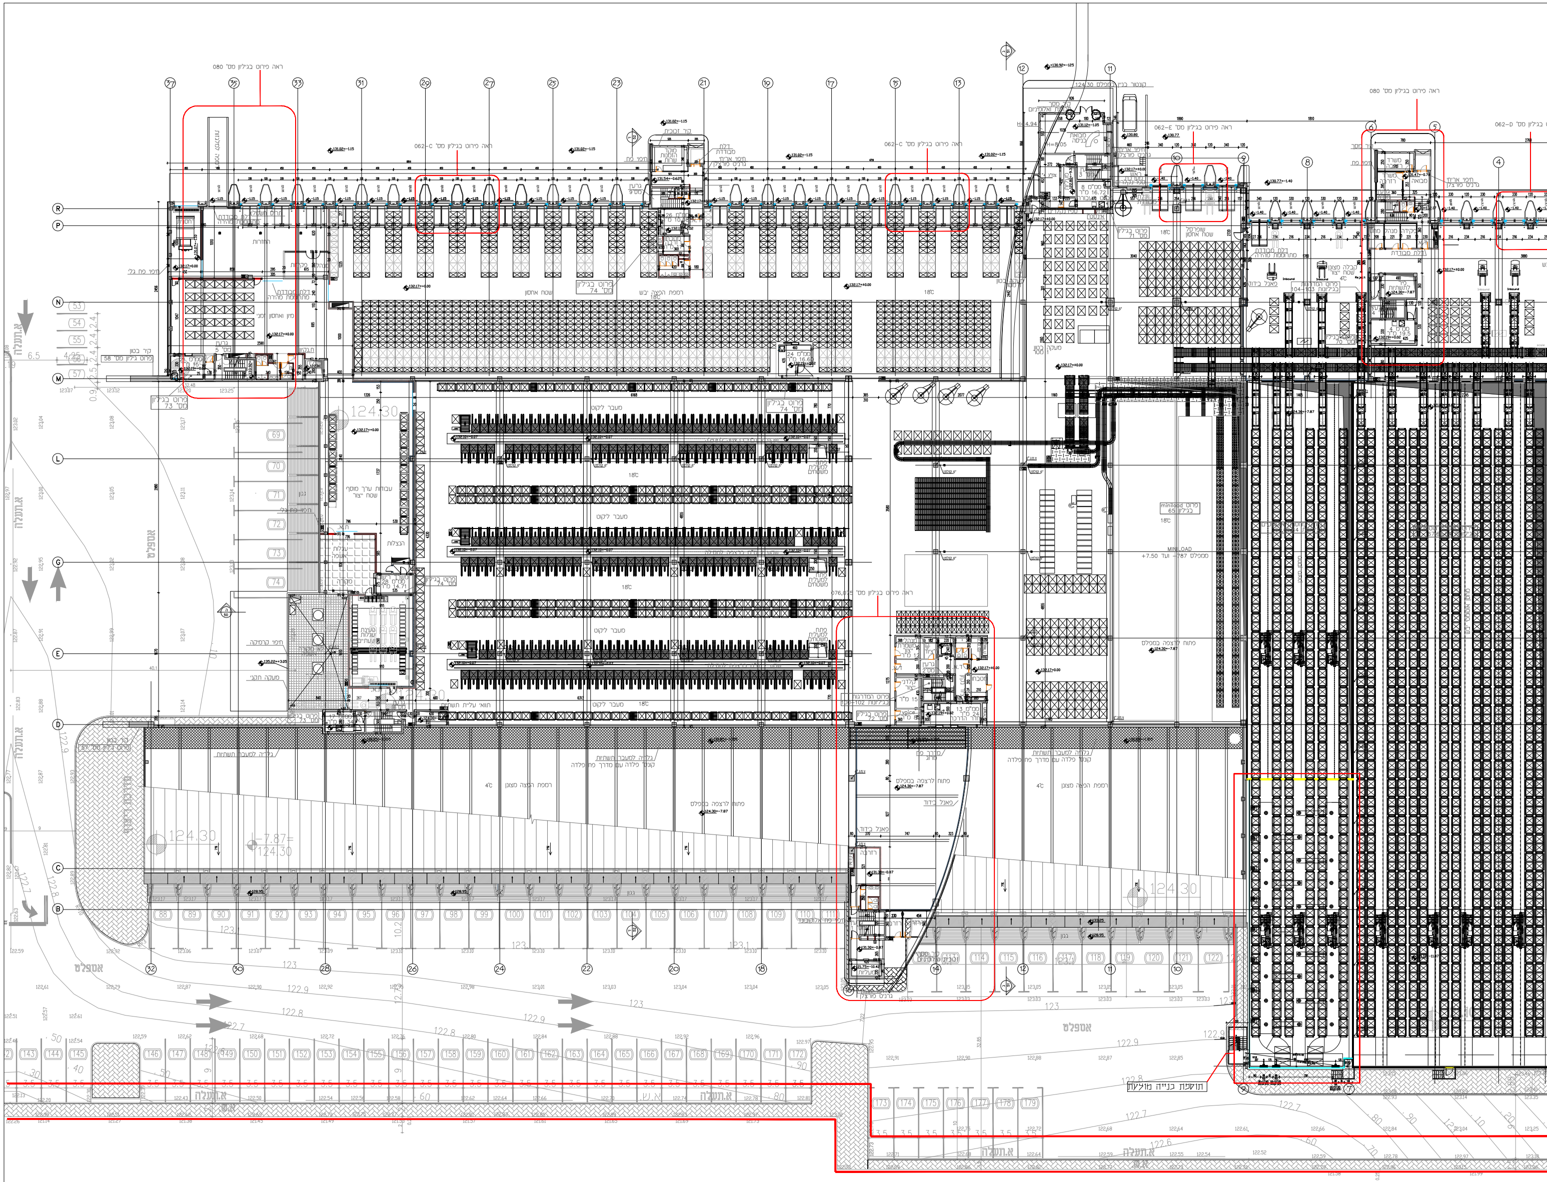
ראה פירוט בגליון מס' 080
062-C ראה פירוט בגליון מס'
062-C ראה פירוט בגליון מס'
062-E ראה פירוט בגליון מס'
062-D ראה פירוט בגליון מס'
ראה פירוט בגליון מס' 076
שטח אחסון
רמפת הצגה יבש
18°C
4°C
מעבר ליקוט
רמפת הצגה מצונן
פתוח לרצפה במפלס
MINI LOAD
124.30
אספלט
א.תעלה
תוספת בנייה מוצעת
R
P
N
M
L
G
E
D
C
B

קומה מפלס 0.0

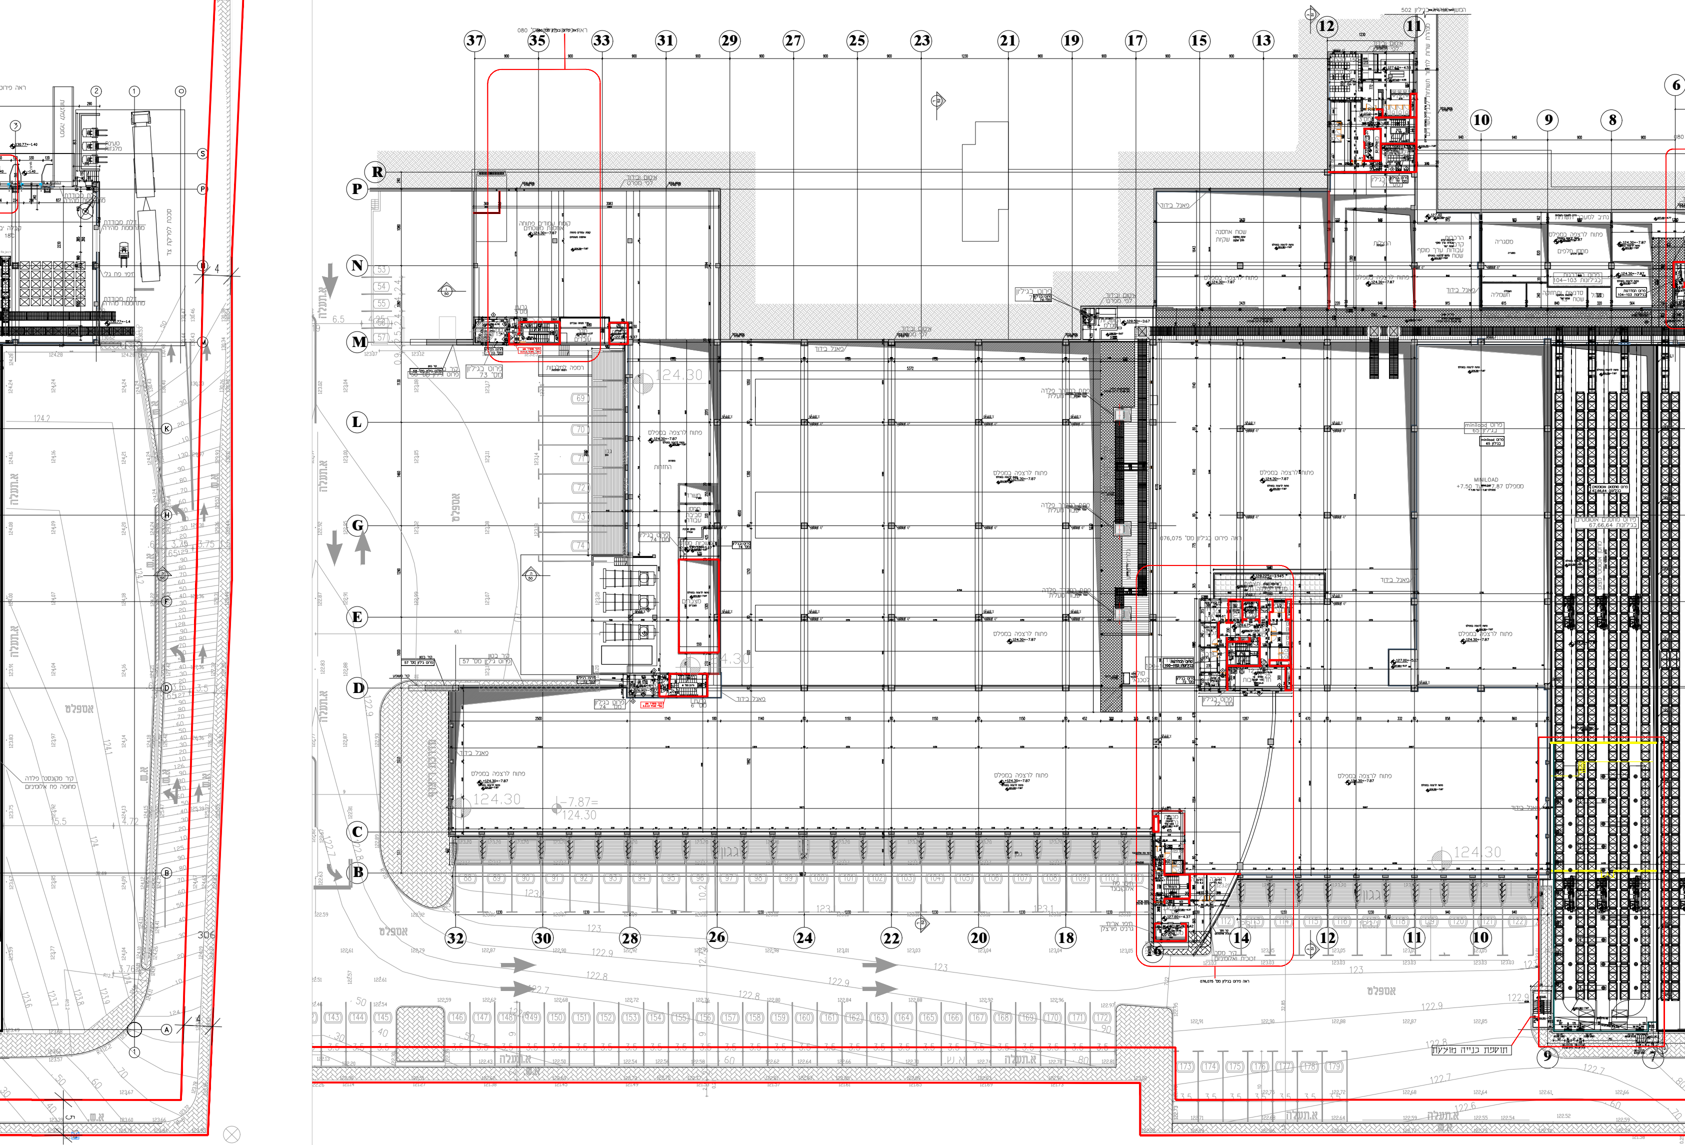

37
35
33
31
29
27
25
23
21
19
17
15
13
12
11
10
9
8
6
R
P
N
M
L
G
E
D
C
B
32
30
28
26
24
22
20
18
16
14
12
11
10
9
7
ראה פירוט בגיליון מס' 080
900
איטום ובידוד לפי מפרט
קומת עמודים פתוחה אחסנת משטחים
124.30=-7.87
פיתוח לרצפה במפלס
פאנל בידוד
אספלט
א.תעלה
ש.א
גבון
124.30
122.9
122.8
122.7
122.6
123
תוספת בנייה מוצעת
MINILOAD

3.15- פלס

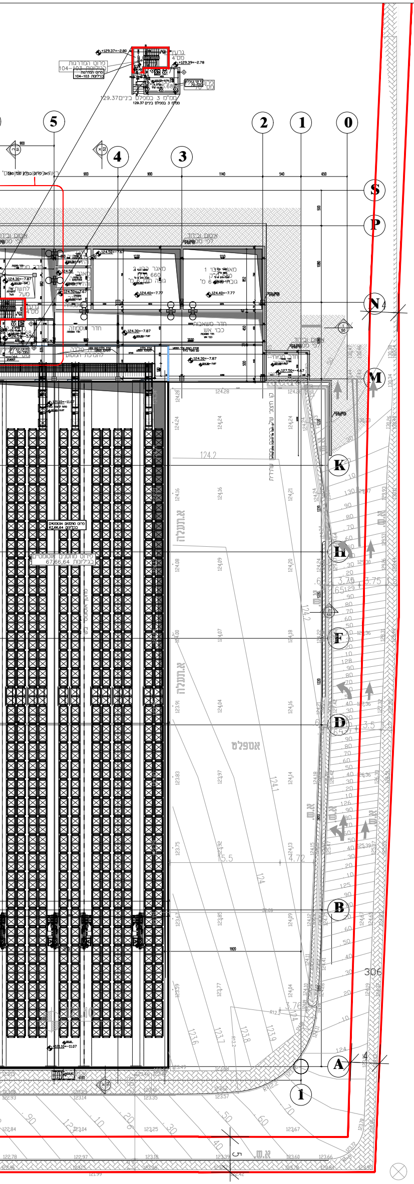

5
4
3
2
1
0
S
P
N
M
K
H
F
D
B
A
1
אספלט
א.תעלה

קומה

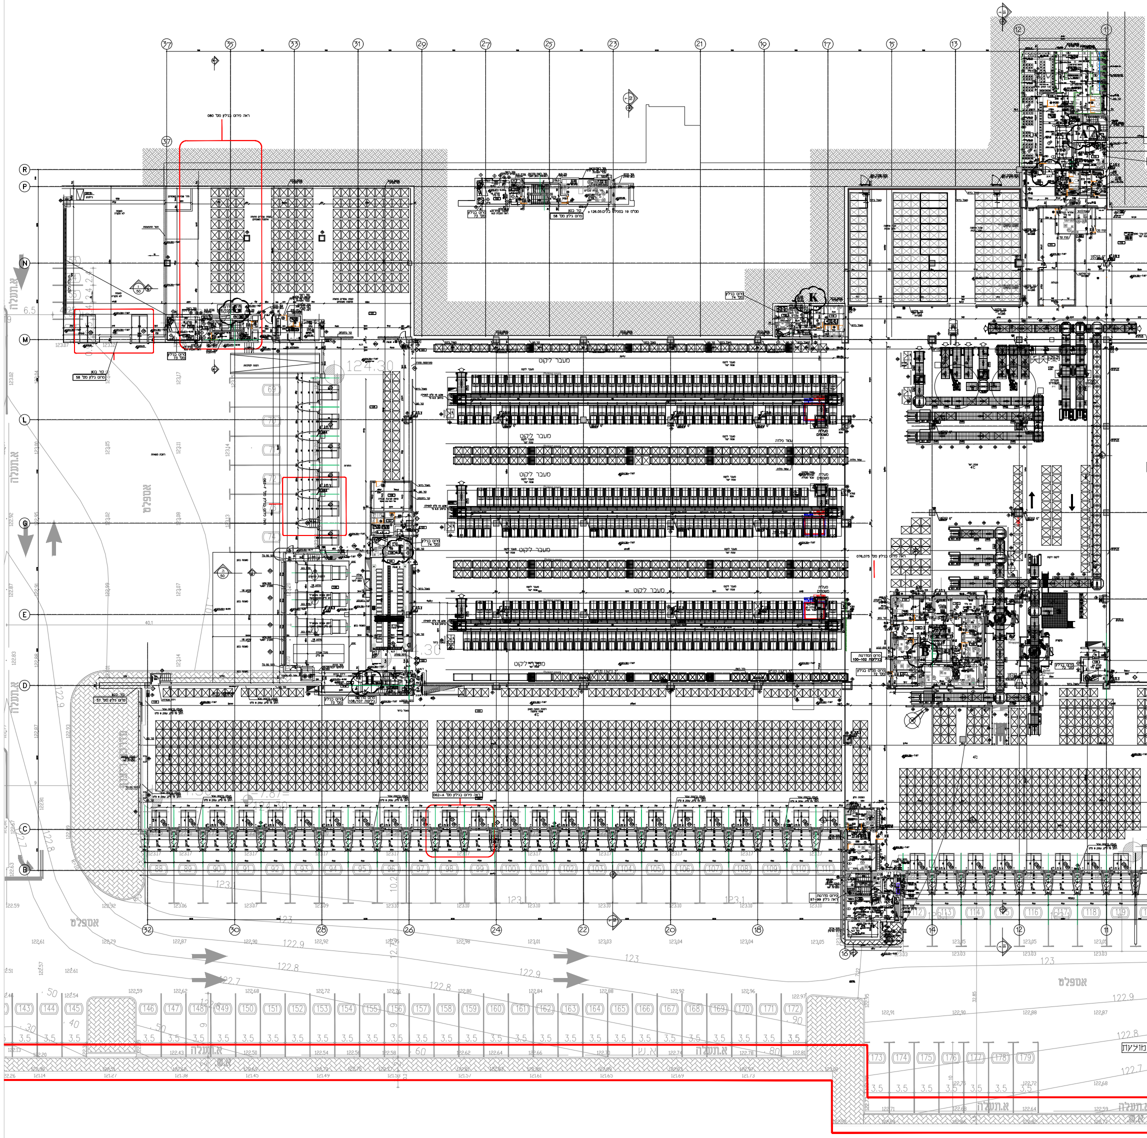

R
P
N
M
L
G
E
D
C
B
K
מעבר ליקוט
אספלט
א.תעלה
3.5

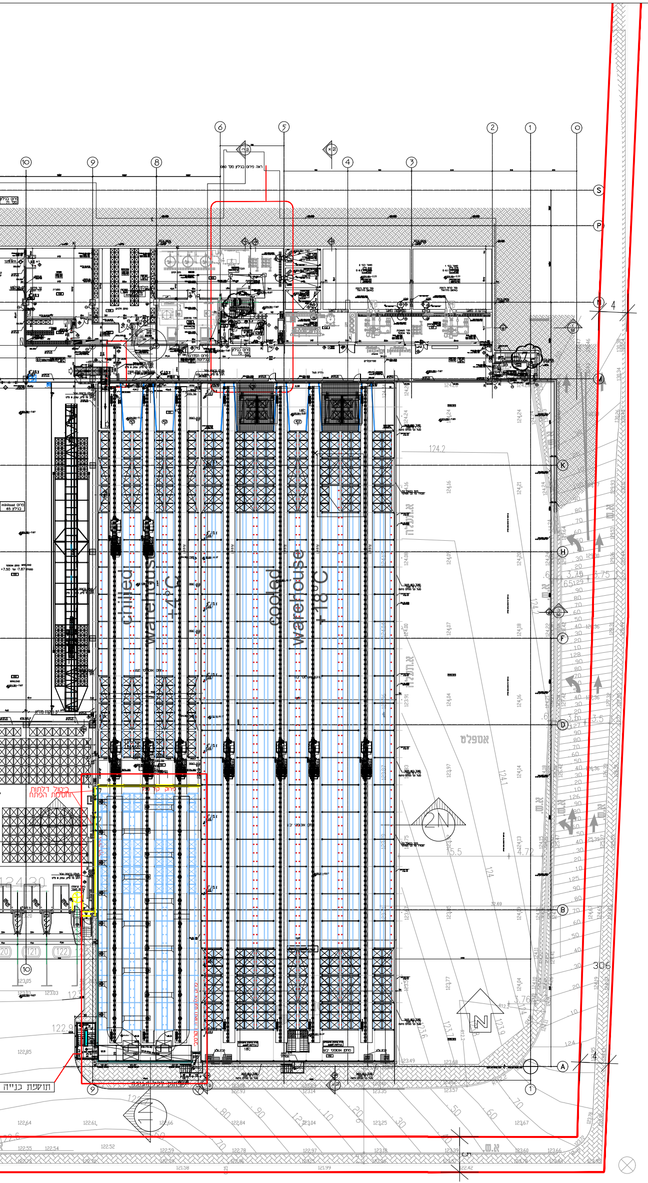
chilled
warehouse
+4°C
cooled
warehouse
+18°C
אספלט
תעלה
2N
N
A
B
D
F
H
K
M
N
P
S
0
1
2
3
4
5
6
8
9
10
124.2
306

קומת מפלס -7.87

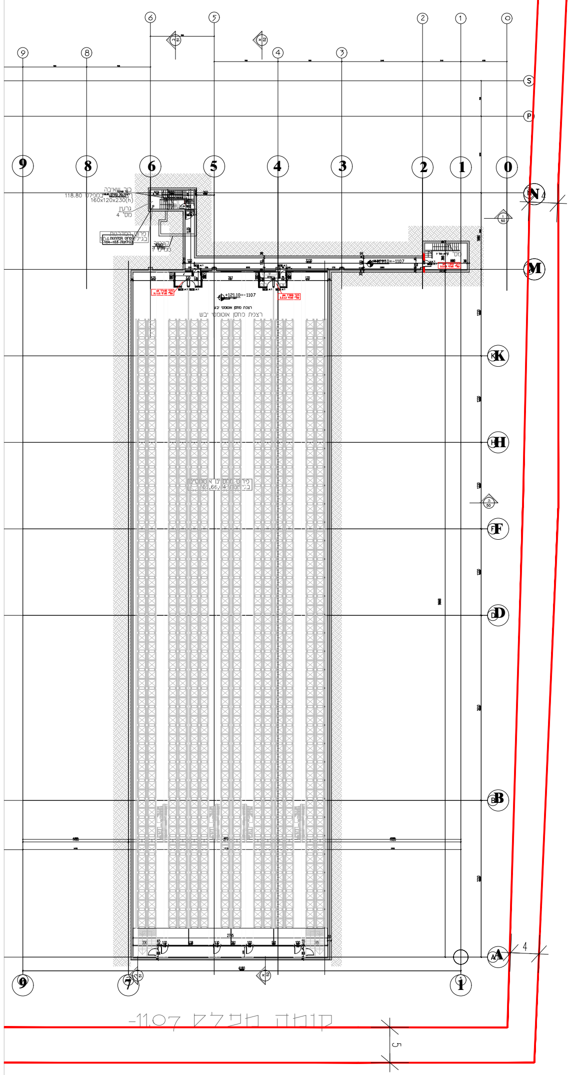
0
1
2
3
4
5
6
7
8
9
A
B
D
F
H
K
M
N
P
S
4
5

קומת מפלס -11.07

מקרא חומרים

בטון	🟦
בלוקים	🟥
ומעטפת פח גלי	⬛

תוכניות בניין מרלו"ג

קנ"מ 1: 200