



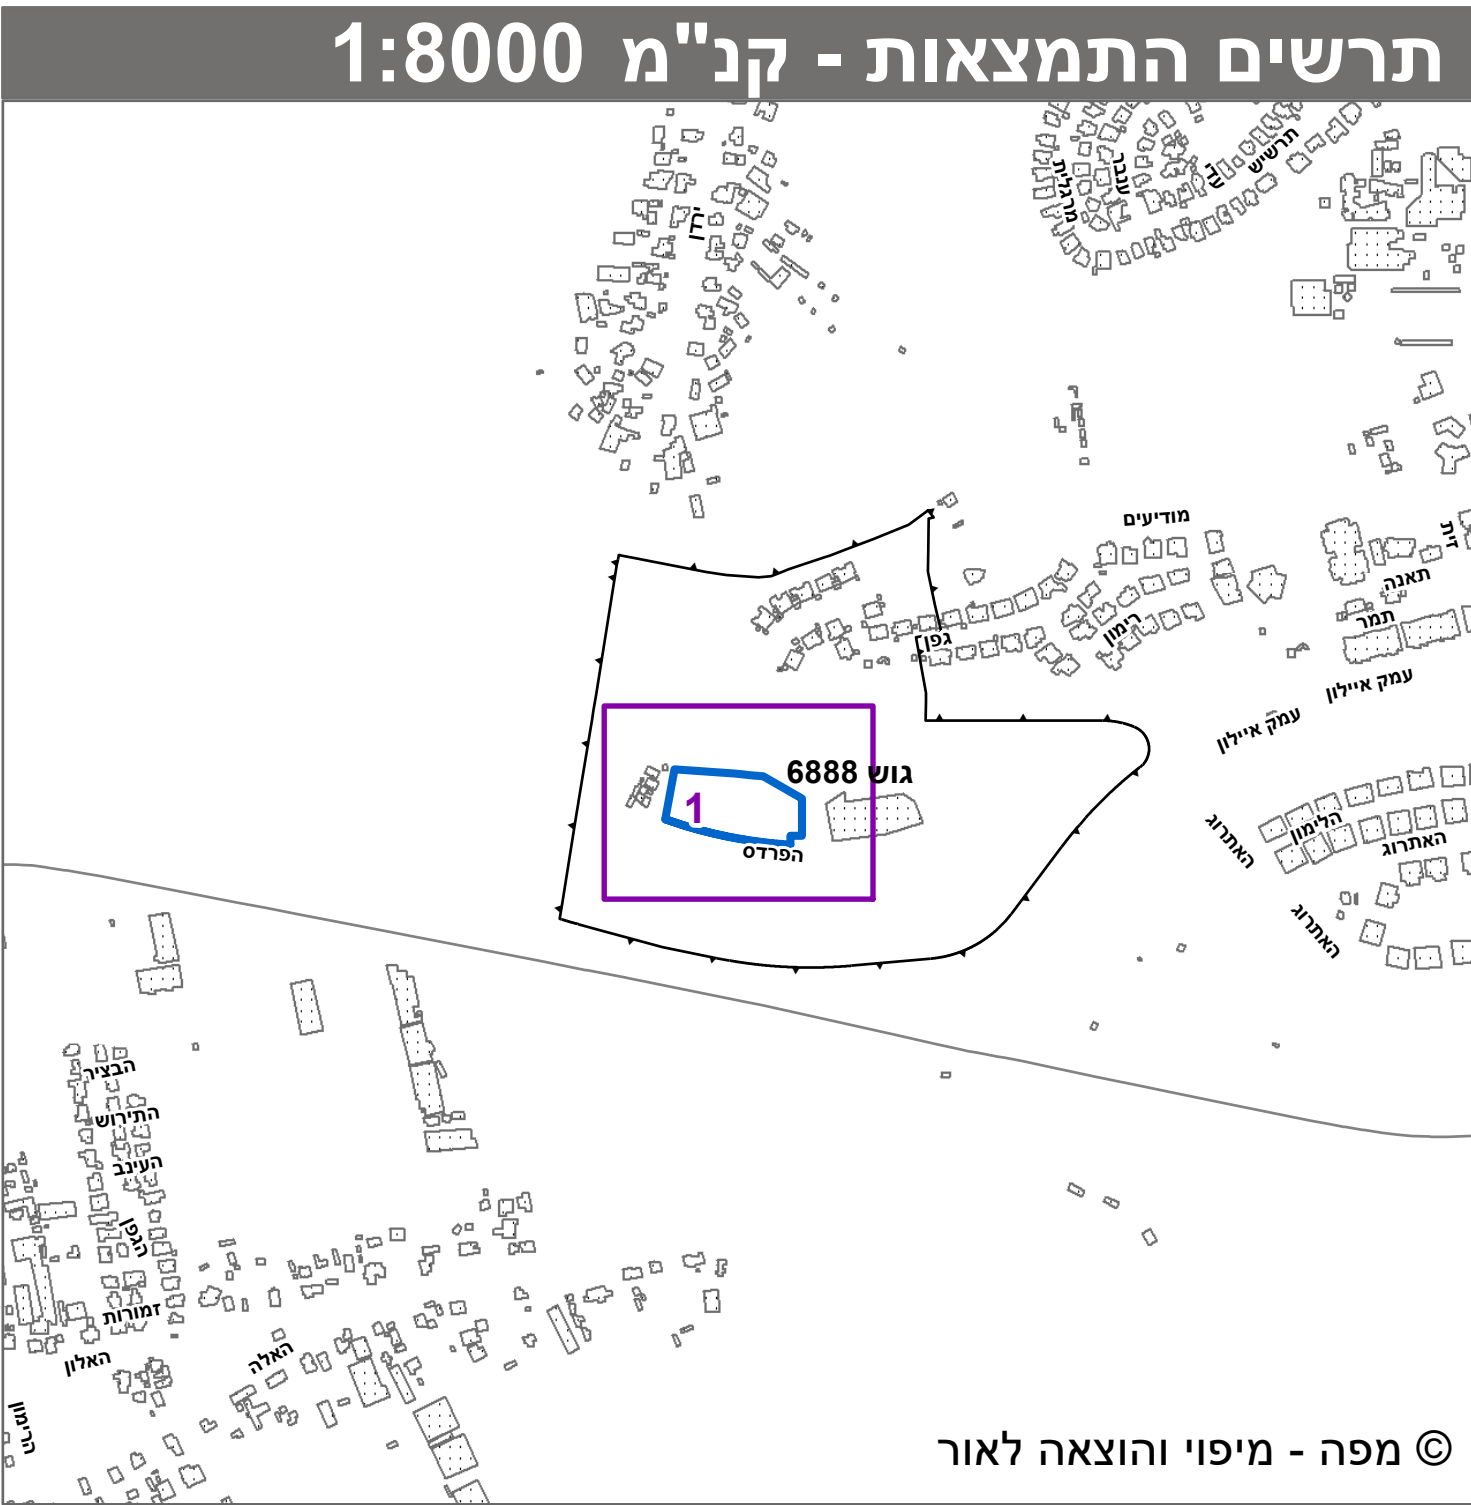

חוק התכנון והבניה, התשכ"ה - 1965 תכנית מתאר מקומית	
מס' 421-1189000	
יעקבי יוניברסל מגרש 6705 - מע"ר דרום, שהם	
תשריט מצב מוצע	גיליון 1 מתוך 1
מחוז	מרכז
מרחב תכנון מקומי	שהם
רשות מקומית	שהם
ישוב	שהם
תכנית בסמכות	מחוזית
איחוד וחלוקה	ללא איחוד וחלוקה
היתרים או הרשאות	תכנית ששוכחה ניתן להוציא היתרים או הרשאות
מונה תדפיס התשריט	16
מועד הפקה	06/07/2026
שטח התכנית	8.736 דונם קנה מידה 1:250
אישורים	
מינהל התכנון חוק התכנון והבניה, התשכ"ה - 1965 מחוז הועדה המחוזית החליטה ביום: 26/05/2026 לאשרר: אלקה קובניץ 27/07/2026 חתימה: יו"ר הועדה המחוזית	

שמות*	מגיש התכנית
מגיש התכנית	תאגיד: יעקבי יוניברסל ייוזם והשקעות בע"מ
עורך ראשי	גיא מילוסלבסקי
יזם	תאגיד: מילוסלבסקי אדריכלים בע"מ
	תאגיד: יעקבי יוניברסל ייוזם והשקעות בע"מ

טבלת גושים וחלקות*			
מספר גוש	תחלק	מספר חלקות בשלמותן	מספר חלקות בחלקיות
6888	חלק	65	1
הרשימה המלאה מפורטת בהוראות התכנית / בהודעה שפורסמה בעיתונות וברשומות הריני מצהיר בזאת כי המפה הטופוגרפית/המצבית המהווה רקע לתכנית זו, נערכה על ידי ביום 24-03-2024 והיא הוכנה לפי הוראות נוהל מבא"ת ובהתאם להוראות החוק ולתקנות המודדים שבתוקף. דיוק הקו הכחול והקדסטר: קו כחול (בלבד) ברמה אנליטית דחור בו נתן 594 מספר רישון חתימה תאריך			

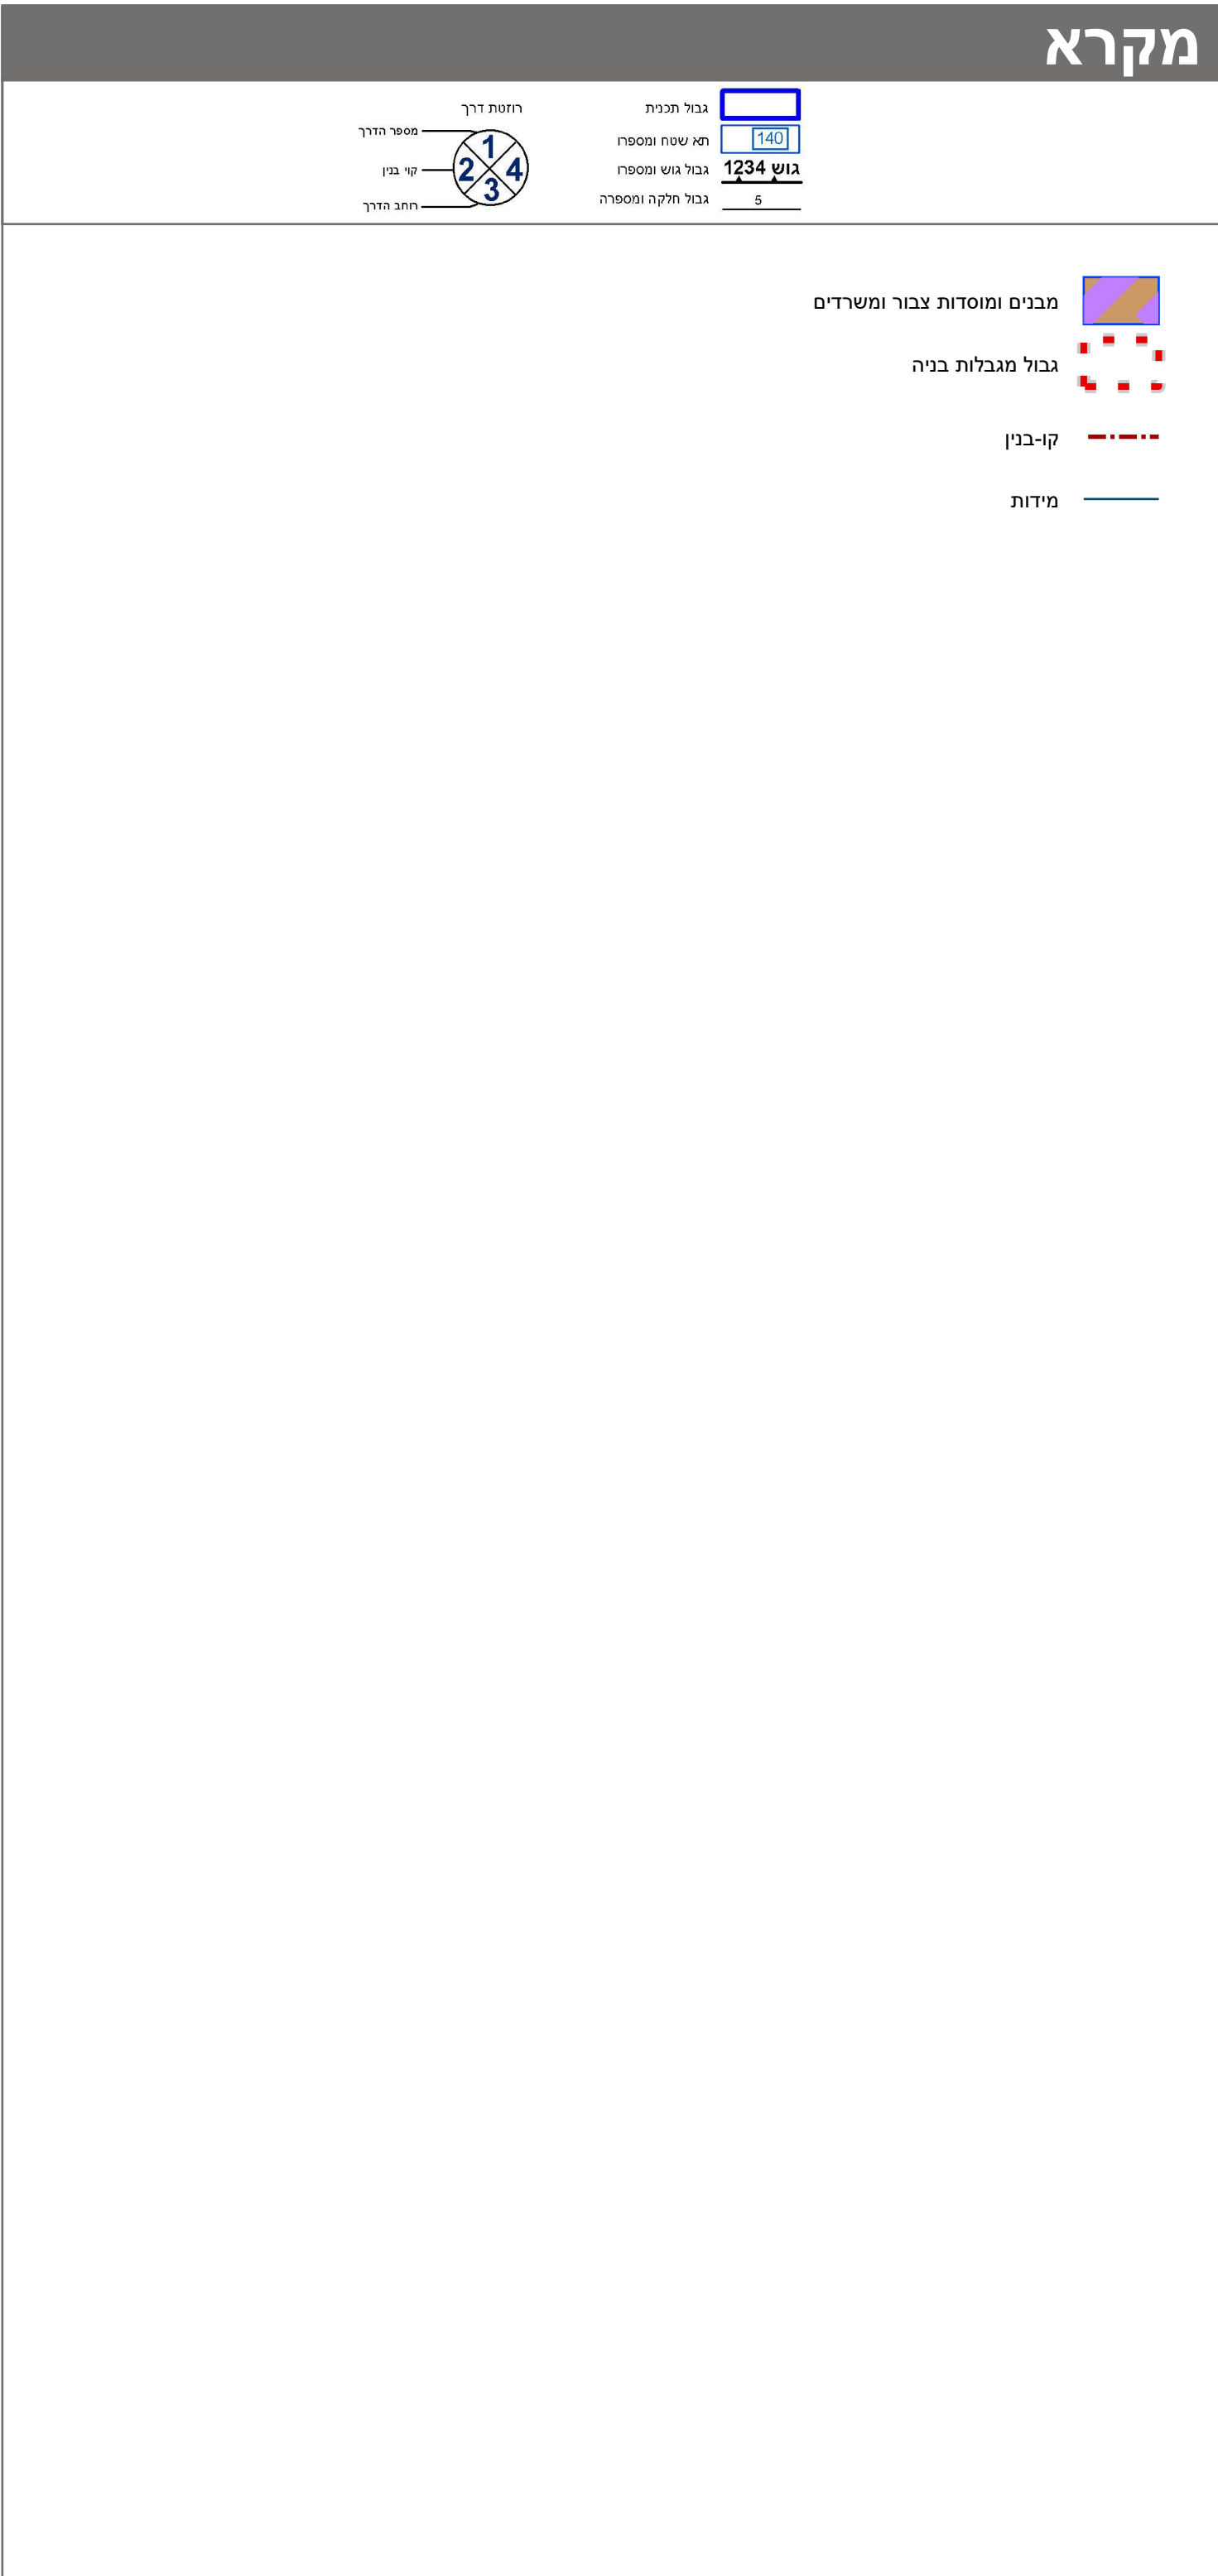